

**LEGENDA**

**LIMITE**

- LIMITA INTRAVILANULUI PROPUȘ
- LIMITA ZONEI CENTRALE

**ZONIFICARE FUNCTIONALA**

- ZONA PENTRU LOCUINTE - REGIM MIC DE INALTIME
- ZONA INSTITUTII PUBLICE SI SERVICII
- TERENURI LIBERE IN INTRAVILAN
- ZONA GOSPODARIE COMUNALA CIMITIRE
- ZONA UNITATI AGRICOLE
- ZONA UNITATI INDUSTRIALE - DEPOZITARE
- APE
- ZONE VERZI EXISTENTE
- ZONA PENTRU LOCUINTE PROPUȘ
- ZONE VERZI PROPUȘ (PARCURI, AGREMENT)
- ZONE INDUSTRIALE, DEPOZITE PROPUȘ
- ZONE VERZI DE PROTECTIE PROPUȘ IN INTRAVILAN
- ZONE VERZI DE PROTECTIE PROPUȘ IN EXTRAVILAN

**ZONE DE PROTECTIE / INTERDICTIE**

- ZONA DE PROTECTIE PE BAZA NORMELOR SANITARE (CIMITIRE 50m)
- ZONE VERZI PLANTATII DE PROTECTIE PROPUȘ
- INTERDICTIE TEMPORARA DE CONSTRUIRE PANA LA ELABORARE PUZ
- ZONA DE PROTECTIE A DRUMULUI JUDETEAN (20m DIN AX)


**DRUMURI**

- DRUMURI JUDETENE

**STRAZI**

- STRAZI CU IMBRACAMINTE DEFINITIVA
- STRAZI PROPUȘ SPRE A FI MODERNIZATE
- POSIBILE STRAZI PROPUȘ

**PROFILI TRANSVERSALE TIP**

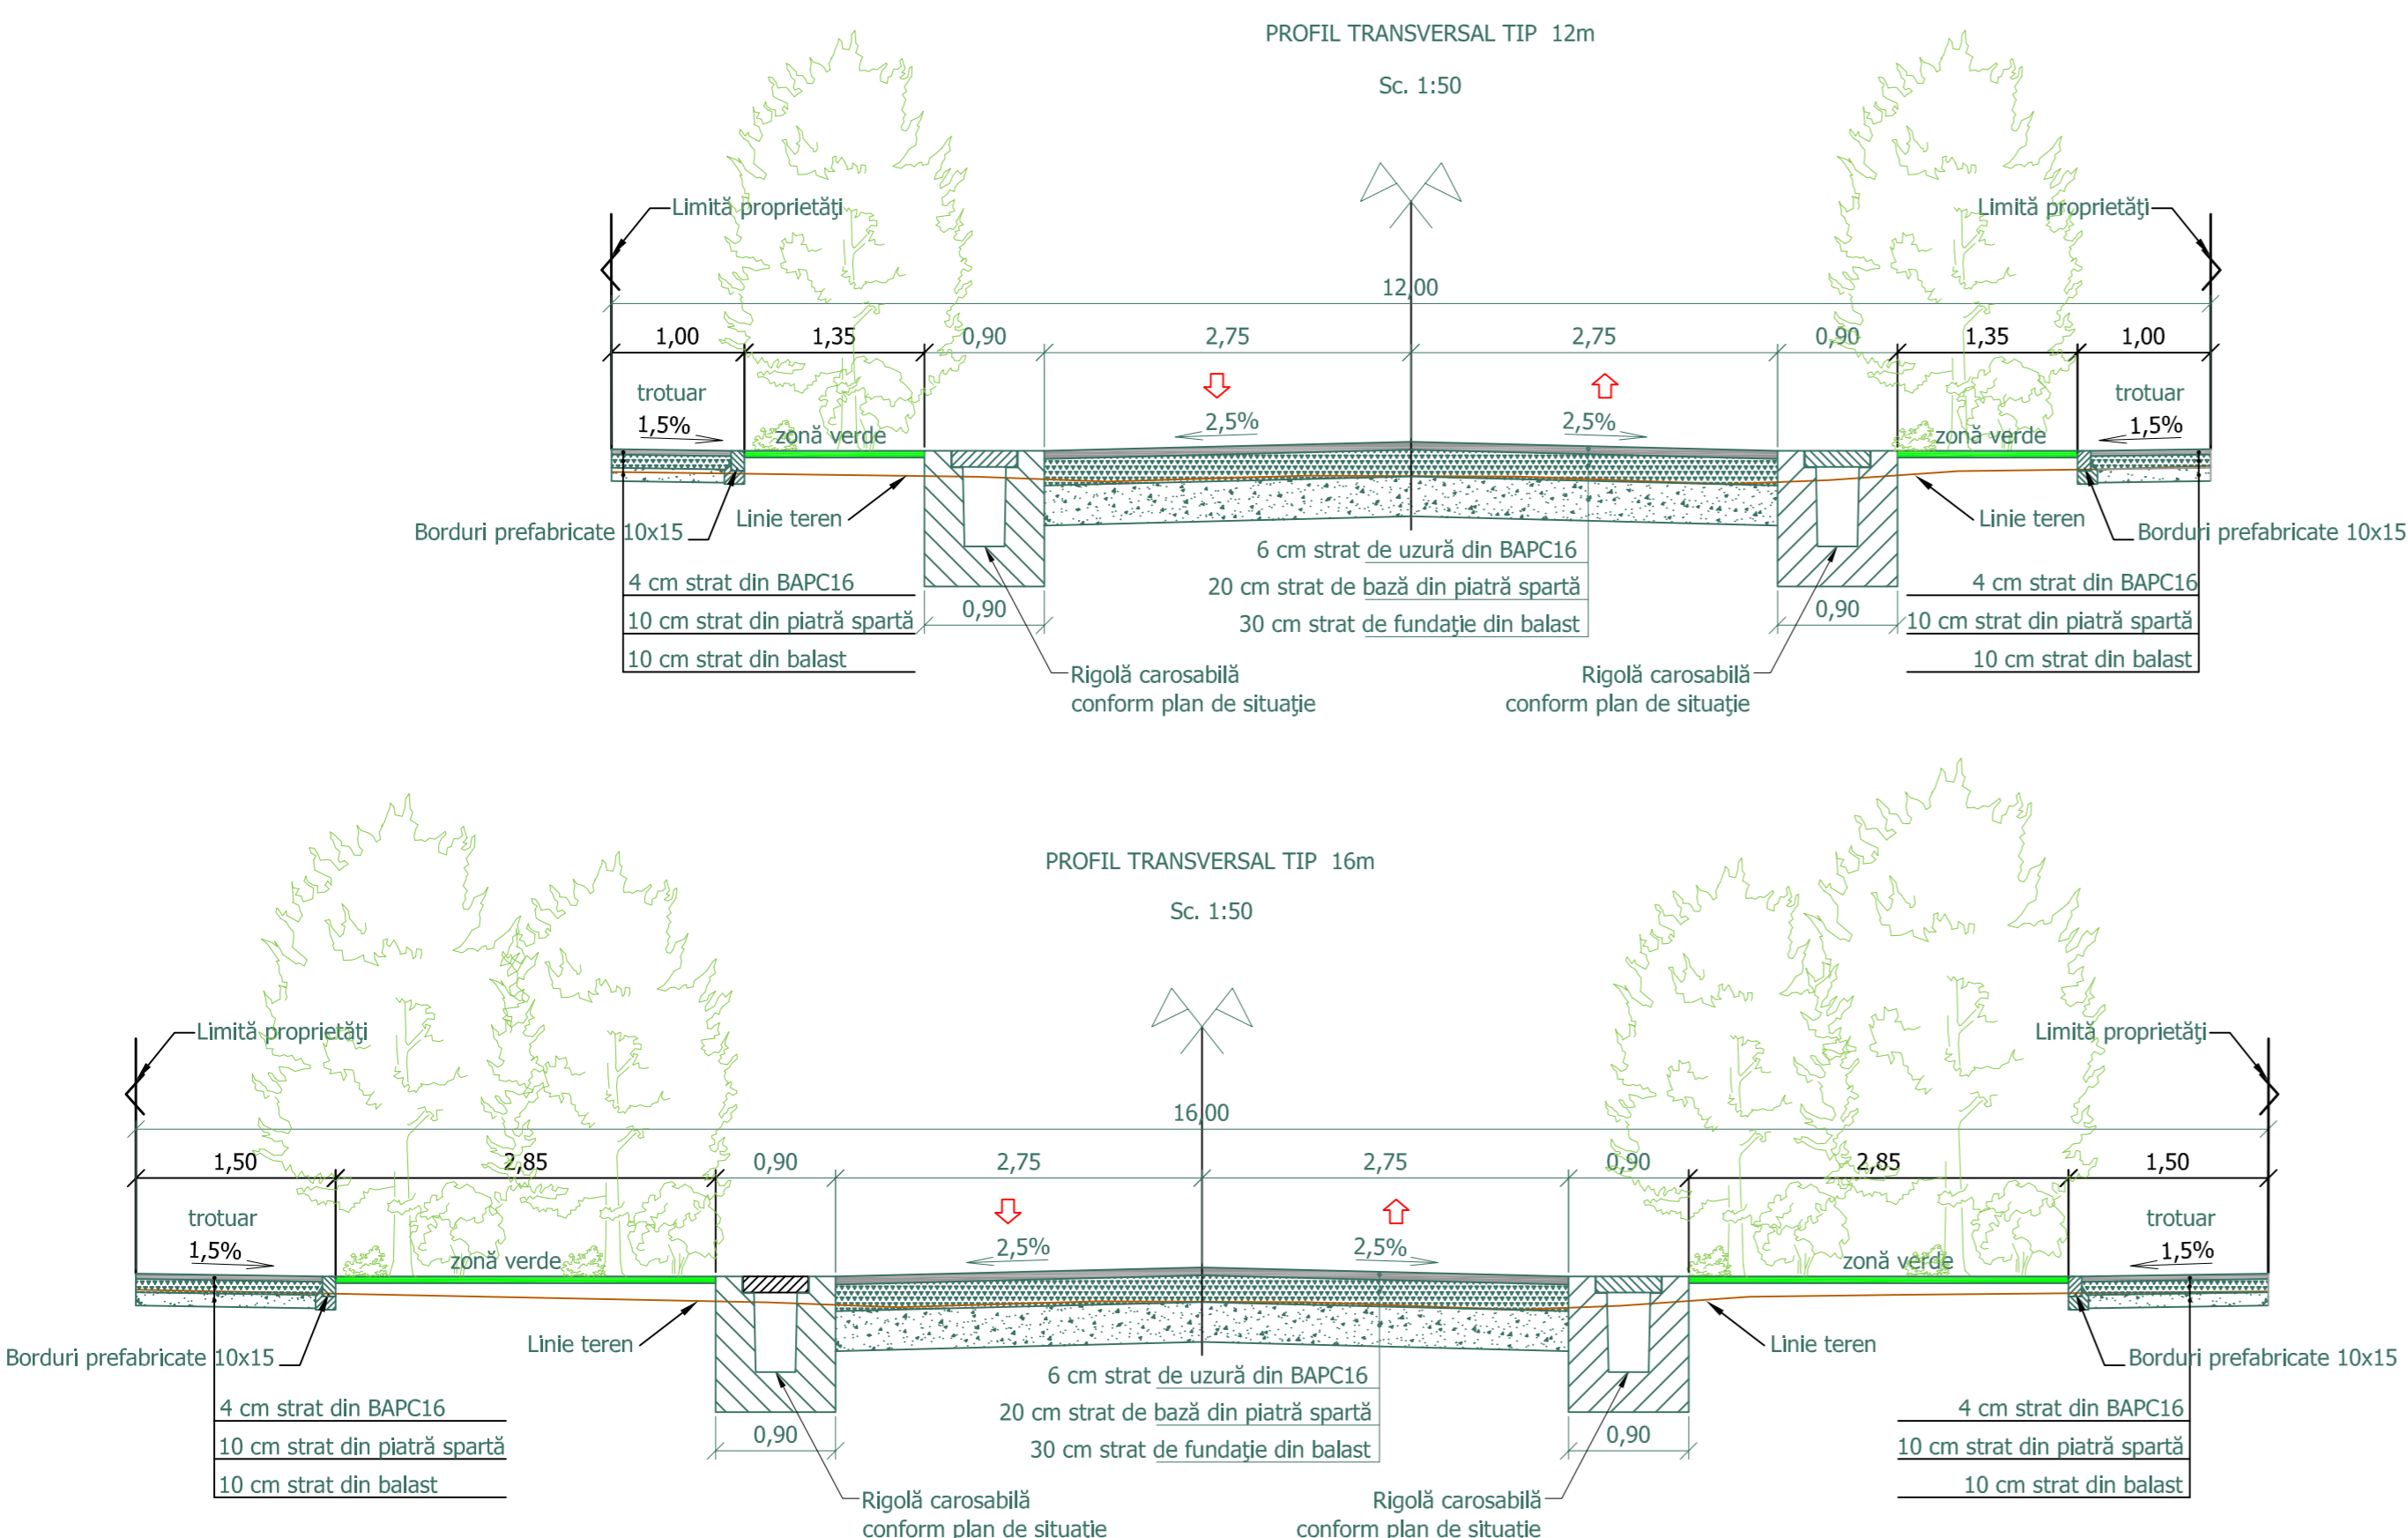

**BILANT TERITORIAL LOCALITATEA CRUCENI**

ZONE FUNCTIONALE	SUPRAFATA IN Ha			PROCENT DIN INTRAVILAN
	EXISTENT	EXTINDERE	TRUPURI IZOLATE	
LOCUINTE SI FUNCTIUNI COMPLEMENTARE	42,23	6,42	-	48,65
UNITATI INDUSTRIALE SI DEPOZITE	-	-	5,02	5,55%
UNITATI AGRO - ZOOTEHNICE	10,87	-	-	10,87
INSTITUTII SI SERVICII DE INTERES PUBLIC	1,49	-	-	1,49
CAI DE COMUNICATIE SI TRANSPORT din care: - RUTIER - FEROVIAI	7,90	3,29	-	11,19
SPATII VERZI, SPORT, AGREMENT, PLANTATII DE PROTECTIE	0,72	0,70	1,68	3,10
CONSTRUCTII TEHNICO - EDILITARE	-	-	0,22	0,24%
GOSPODARIE COMUNALA, CIMITIRE	1,06	-	-	1,06
TERENURI CU DESTINATIE SPECIALA	-	-	-	-
TERENURI LIBERE	8,91	-	-	8,91
APE	-	-	-	-
PADURI	-	-	-	-
TERENURI NEPRODUCTIVE	-	-	-	-
<b>TOTAL</b>	<b>73,18</b>	<b>10,41</b>	<b>6,92</b>	<b>90,51</b>

NUME VERIFICATOR / EXPERT	SEMNAURA	CERINTA	REFERAT / EXPERTIZA NR./DATA
<b>MELVIN</b>	S.C. MELVIN S.R.L. str. Gr. Lazăr nr. 35 st. 1, ap. 07 300 341 RO - TIMISOARA tel./fax +40-256-641 102 tel. 0256-457 647 e-mail: office@melvin.ro	Beneficiar:	PRIMARIA COMUNEI SAGU
SPECIFICATIE	NUME	SEMNAURA	Scara: 1:5000
SEF PROIECT	arh. Anca Bustescu	Data:	Mai. 2009
DIRECTOR	ing. Daniel Pescaru	Titlu planșă:	REGLEMENTARI URBANISTICE ZONIFICARE LOCALITATEA CRUCENI
PROIECTANT	arh. Anca Bustescu	Faza:	CONSULTAREA POPULATIEI
DESENAT	arh. Anca Bustescu	Rev.:	01.
		Pl.nr.:	U 70.13