

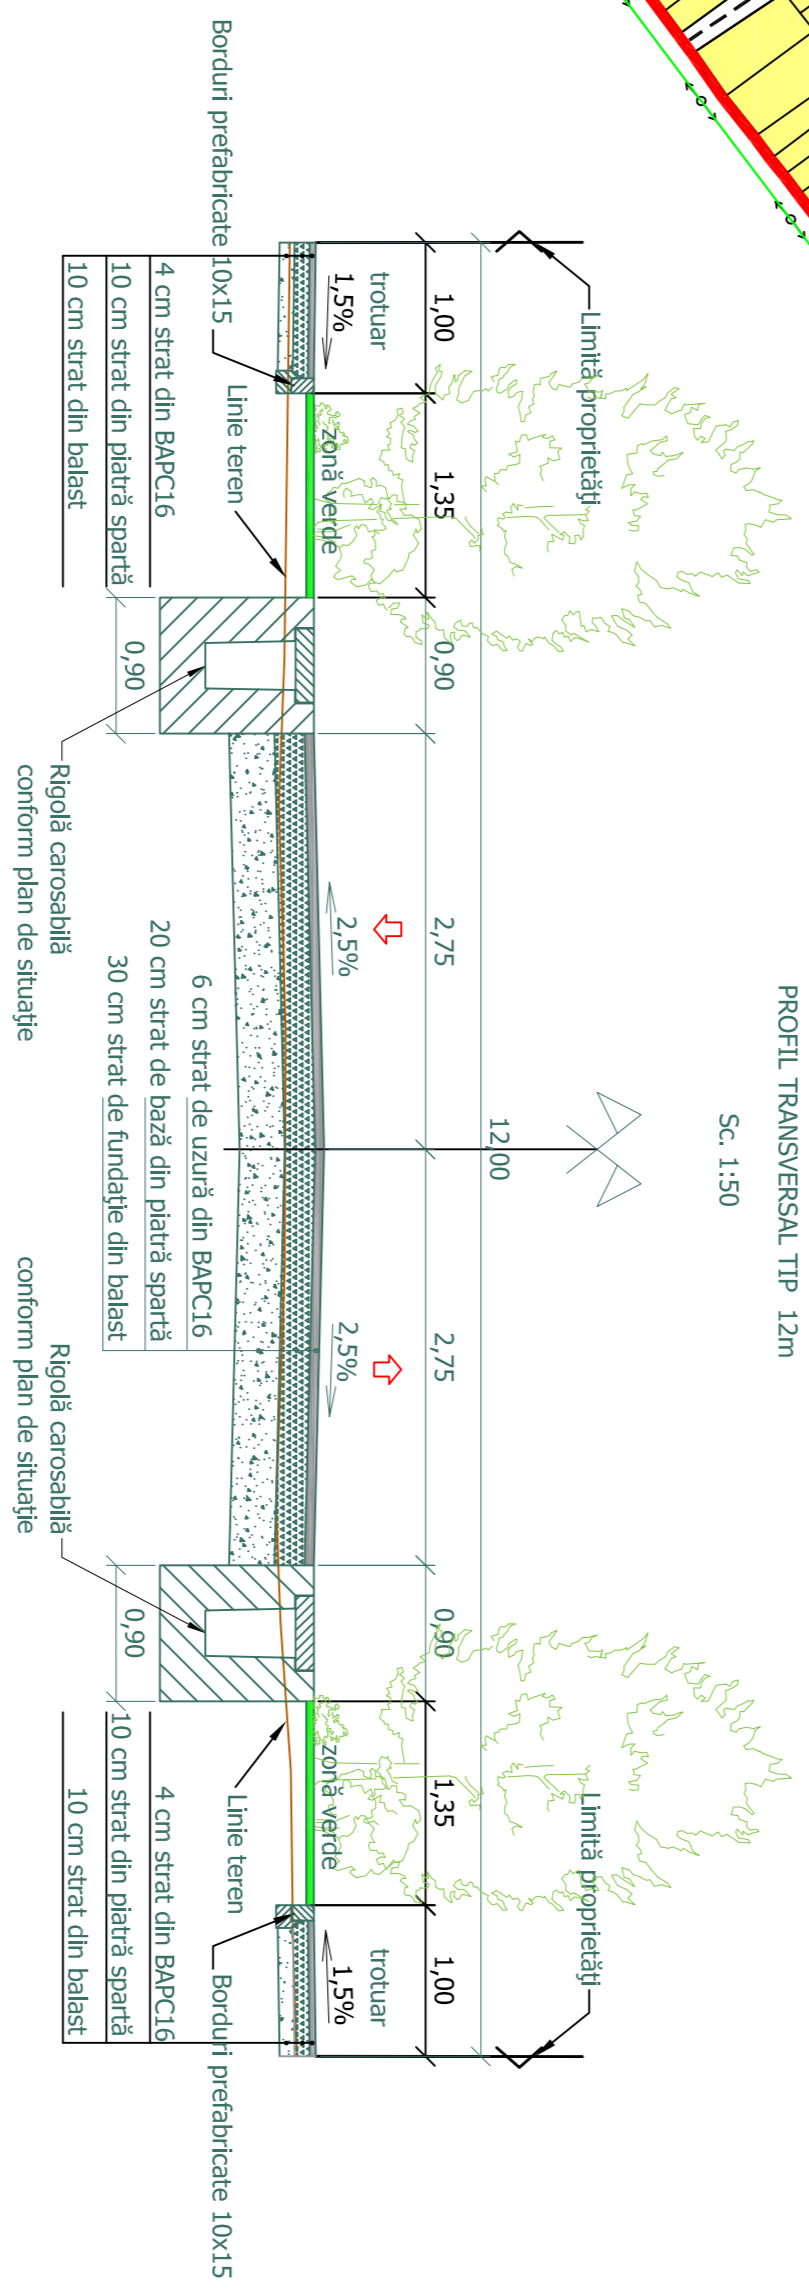


**BILANT TERITORIAL LOCALITATEA FRITEAZ**

ZONE FUNCTIONALE	SUPRAFATA IN Ha			PROCENT DIN INTRAVILAN
	EXISTENT	EXTINDERE	TRAPPURI IZOLATE	
LOCUINTE SI FUNCTIUNI COMPLEMENTARE	76,52	-	-	64,82%
UNITATI INDUSTRIALE SI DEPOZITE	-	7,76	-	6,55%
UNITATI AGRO - ZOOTEHNICE	-	-	-	-
INSTITUTII SI SERVICII DE INTERES PUBLIC	2,60	-	-	2,20%
CAI DE COMUNICATIE SI TRANSPORT din care: - RUTIER - FEROVAR	12,75	0,49	-	11,18%
SPATIIL VERZI, SPORT, AGREMENT, PLANTATI DE PROTECTIE	-	5,09	0,71	4,90%
CONSTRUCTII TEHNICO - EDILITARE	-	-	-	-
GOSPODARIE COMUNALA, CIMITIRE	-	-	2,95	2,15%
TERENURI CU DESTINATIE SPECIALA	-	-	-	-
TERENURI LIBERE	9,95	-	-	8,40%
APE	-	-	-	-
PADURI	-	-	-	-
TERENURI NEPRODUCTIVE	-	-	-	-
<b>TOTAL</b>	<b>101,82</b>	<b>13,34</b>	<b>3,26</b>	<b>118,42</b>
				<b>100,00%</b>

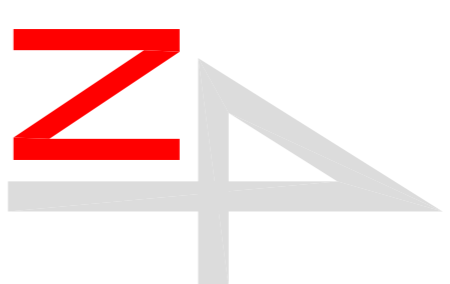

**PROFILE TRANSVERSALE TIP**

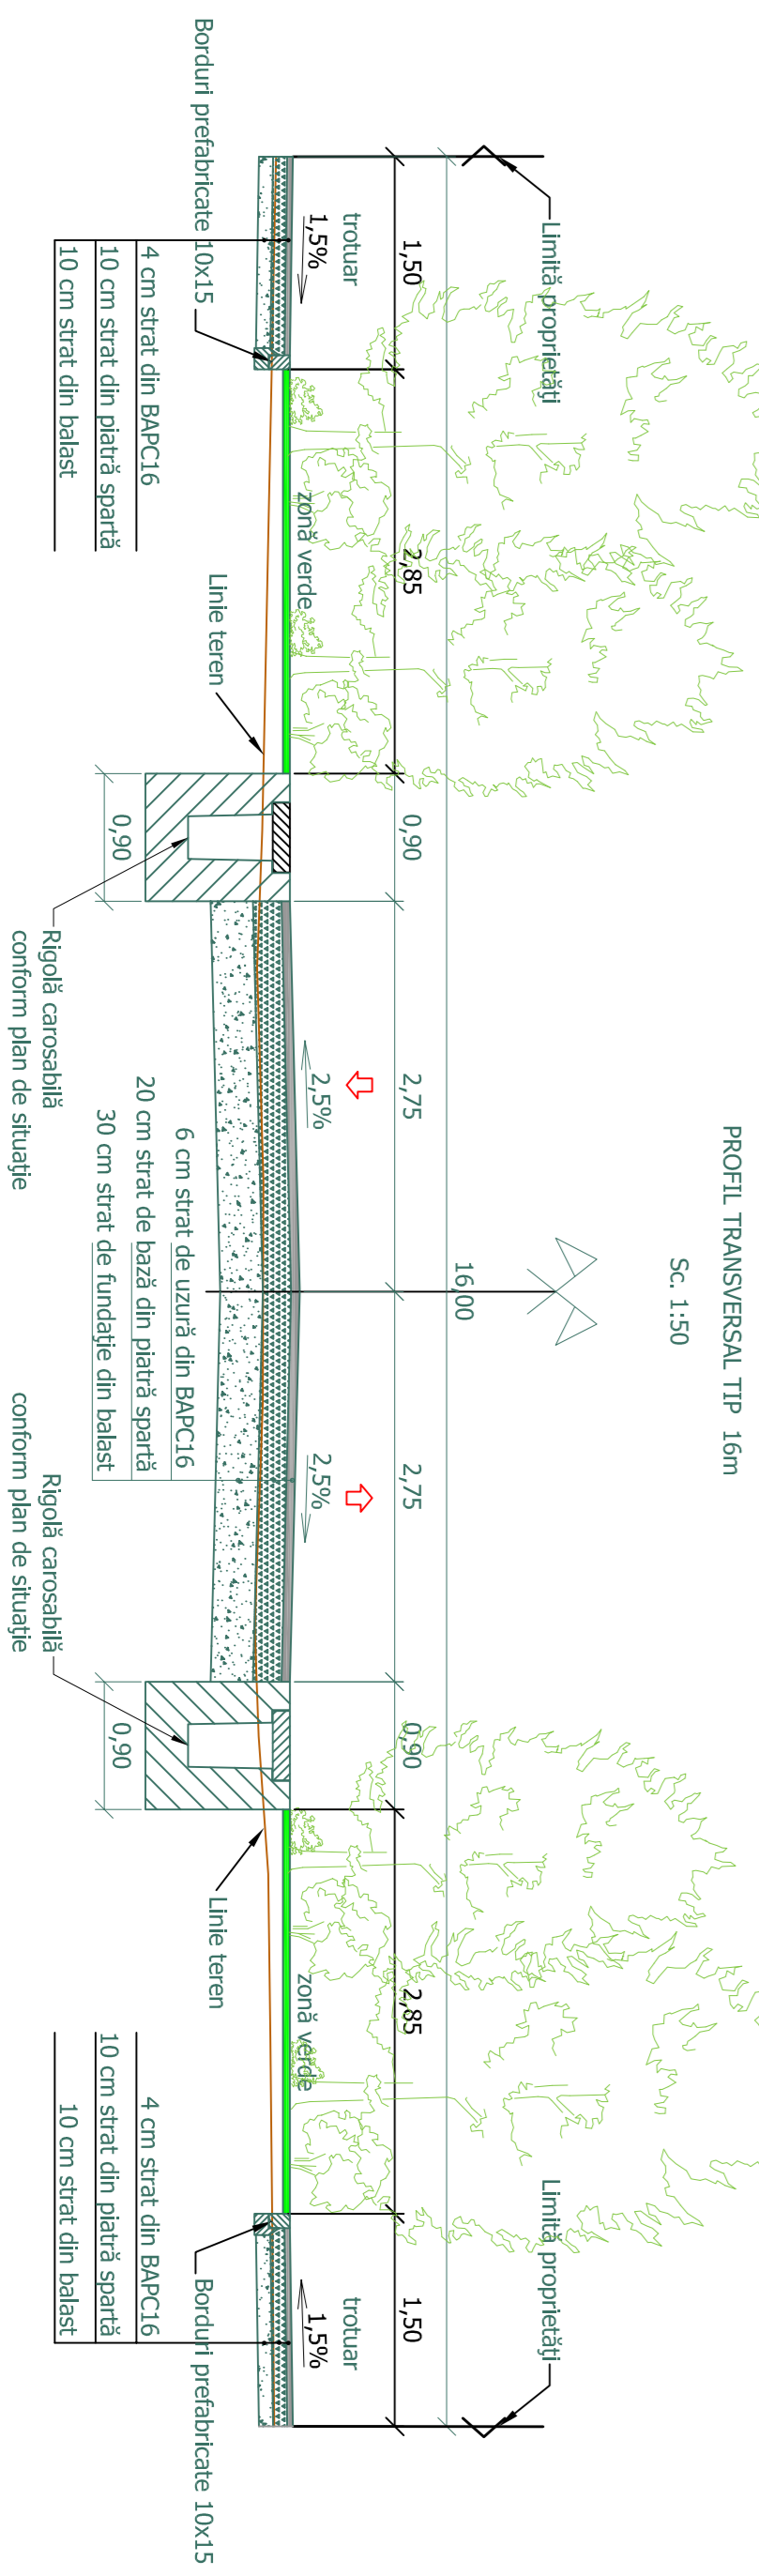

**LEGENDA**

- LIMITA INTRAVILANUL UI PROPUS
- LIMITA ZONEI CENTRALE

**ZONIFICARE FUNCTIONALA**

- ZONA PENTRU LOCUINTE - REGIM MIC DE INALTIME
- ZONA INSTITUTII PUBLICE SI SERVICII
- TERENURI LIBERE IN INTRAVILAN
- ZONA GOSPODARIE COMUNALA CIMITIRE
- ZONA INDUSTRIALA NEPOLUANTA SI CU DOTARI EDILITARE PROPUSA
- APE
- ZONE VERZI PROPUSE (TEREN DE SPORT, AGREMENT)
- ZONE VERZI DE PROTECTIE PROPUSE IN INTRAVILAN
- ZONE VERZI DE PROTECTIE PROPUSE IN EXTRAVILAN

**ZONE DE PROTECTIE / INTERDICTE**

- ZONA DE PROTECTIE PE BAZA NORMATIVELOR SANITARE (CIMITIRE 50m)
- ZONE VERZI PLANTATI DE PROTECTIE PROPUSE INTERDICTE TEMPORARA DE CONSTRUIRE PANA LA ELABORARE PUZ
- ZONA DE PROTECTIE A DRUMULUI JUDEȚEAN (20m DIN AX)
- ZONA DE PROTECTIE A DRUMULUI COMUNAL (18m DIN AX)

**DRUMURI**

- DRUMURI JUDEȚENE
- DRUMURI COMUNALE

**STRAZI**

- STRAZI CU IMBRACAMINTE DEFINITIVA
- STRAZI PROPUSE SPRE A FI MODERNIZATE
- POSIBILE STRAZI PROPUSE

NUME VERIFICATOR / EXPERT	SEMANTURBA	CERINTA	REFERINTA / EXPERIȚTA NR. DATA	Nr. proiect:
<b>MELVIN</b>	S.C. MELVIN S.R.L.	CEBINTA	REFERINTA / EXPERIȚTA NR. DATA	U 70/2007
NUME	SEMANTURBA	SEMANTURBA	DATE	REPER: CONSILIUL DE LOCALITATE
SPECIFICATIE	NUME	SEMANTURBA	DATE	REPER: 01.
SEF PROIECT	ING. DANIEL PRISACU	DATA	MAL 2009	PROIECTANT LOCALITATEA FRITEAZ
DIRECTOR	ING. ANCA BUBESCU			
PROIECTANT	ING. ANCA BUBESCU			
PREZENT	ING. ANCA BUBESCU			