

LEGENDA

LIMITE

- LIMITA INTRAVILANULUI PROPOS
- - - - - LIMITA ZONEI CENTRALE

ZONIFICARE FUNCTIONALA

- ZONA PENTRU LOCUINTE - REGIM MIC DE INALTIME
- ZONA INSTITUTII PUBLICE SI SERVICII
- TERENURI LIBERE IN INTRAVILAN
- ZONA GOSPODARIE COMUNALA CIMITIRE
- ZONA UNITATI AGRICOLE
- APE
- ZONE VERZI EXISTENTE
- ZONA PENTRU LOCUINTE PROPUASA
- ZONA LOCUINTE CU DOTARI SI SERVICII PUBLICE PROPUASA
- ZONE VERZI PROPUSE (PARCURI, AGREMENT)
- ZONE VERZI DE PROTECTIE PROPUSE IN INTRAVILAN
- ZONE VERZI DE PROTECTIE PROPUSE IN EXTRAVILAN

ZONE DE PROTECTIE / INTERDICTIE

- ZONA DE PROTECTIE PE BAZA NORMELOR SANITARE (CIMITIRE 50m)
- ZONE VERZI PLANTATII DE PROTECTIE PROPUSE
- INTERDICTIE TEMPORARA DE CONSTRUIRE PANA LA ELABORARE PUZ
- ZONA DE PROTECTIE A DRUMULUI COMUNAL (18m DIN AX)

DRUMURI

- DRUMURI COMUNALE


STRAZI

- STRAZI CU IMBRACAMINTE DEFINITIVA
- STRAZI PROPUSE SPRE A FI MODERNIZATE
- POSIBILE STRAZI PROPUSE

PROFILE TRANSVERSALE TIP


PROFIL TRANSVERSAL TIP 12m

Sc. 1:50

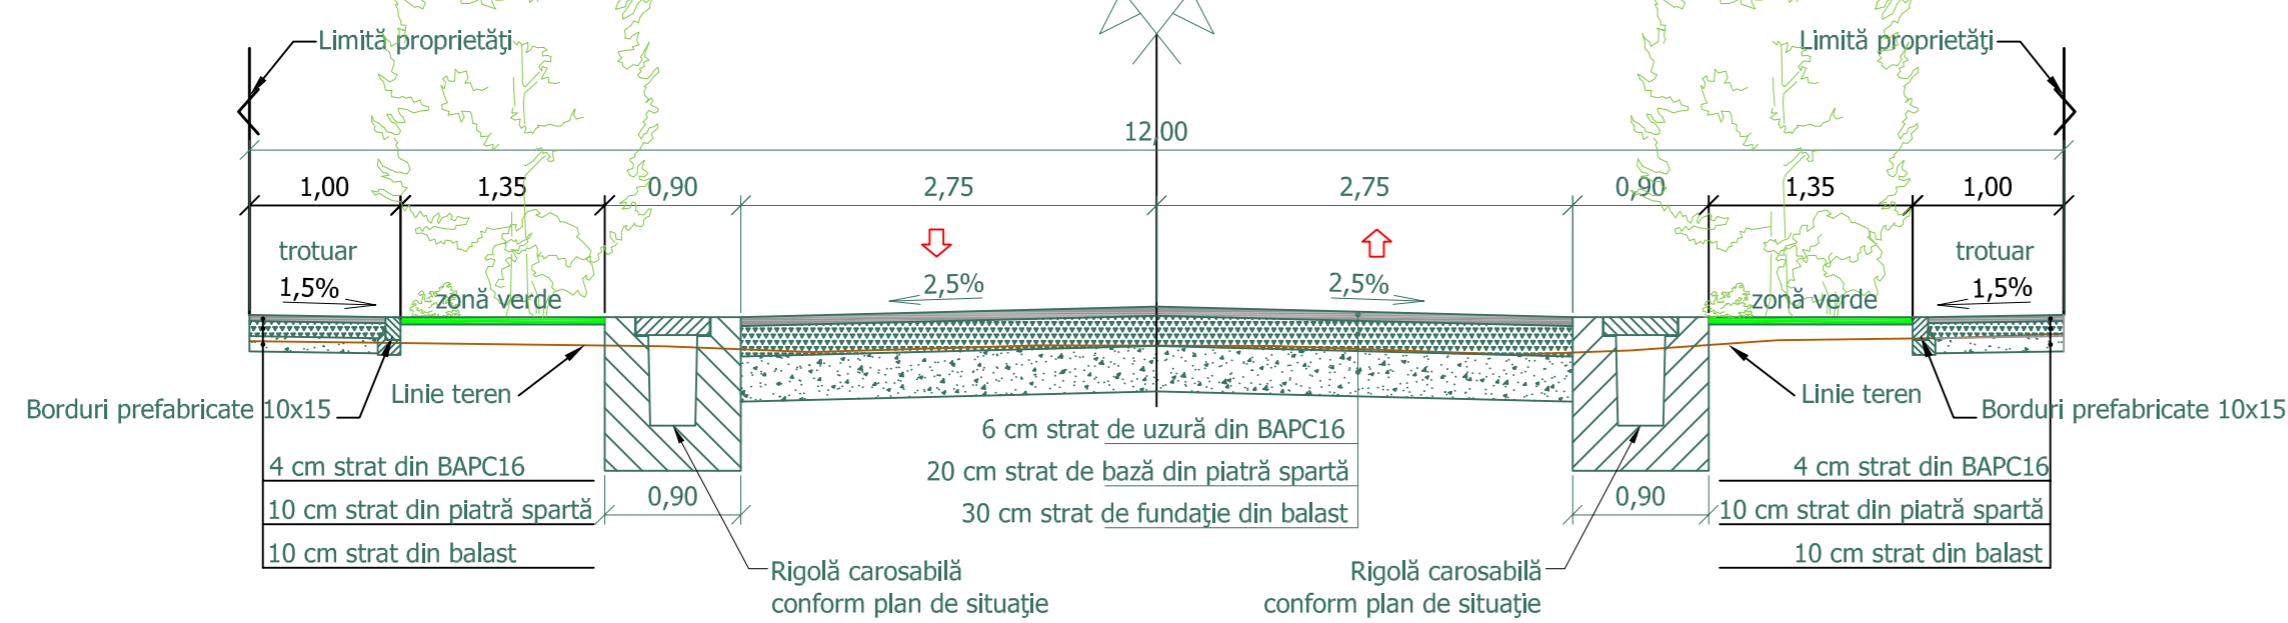

PROFIL TRANSVERSAL TIP 16m

Sc. 1:50

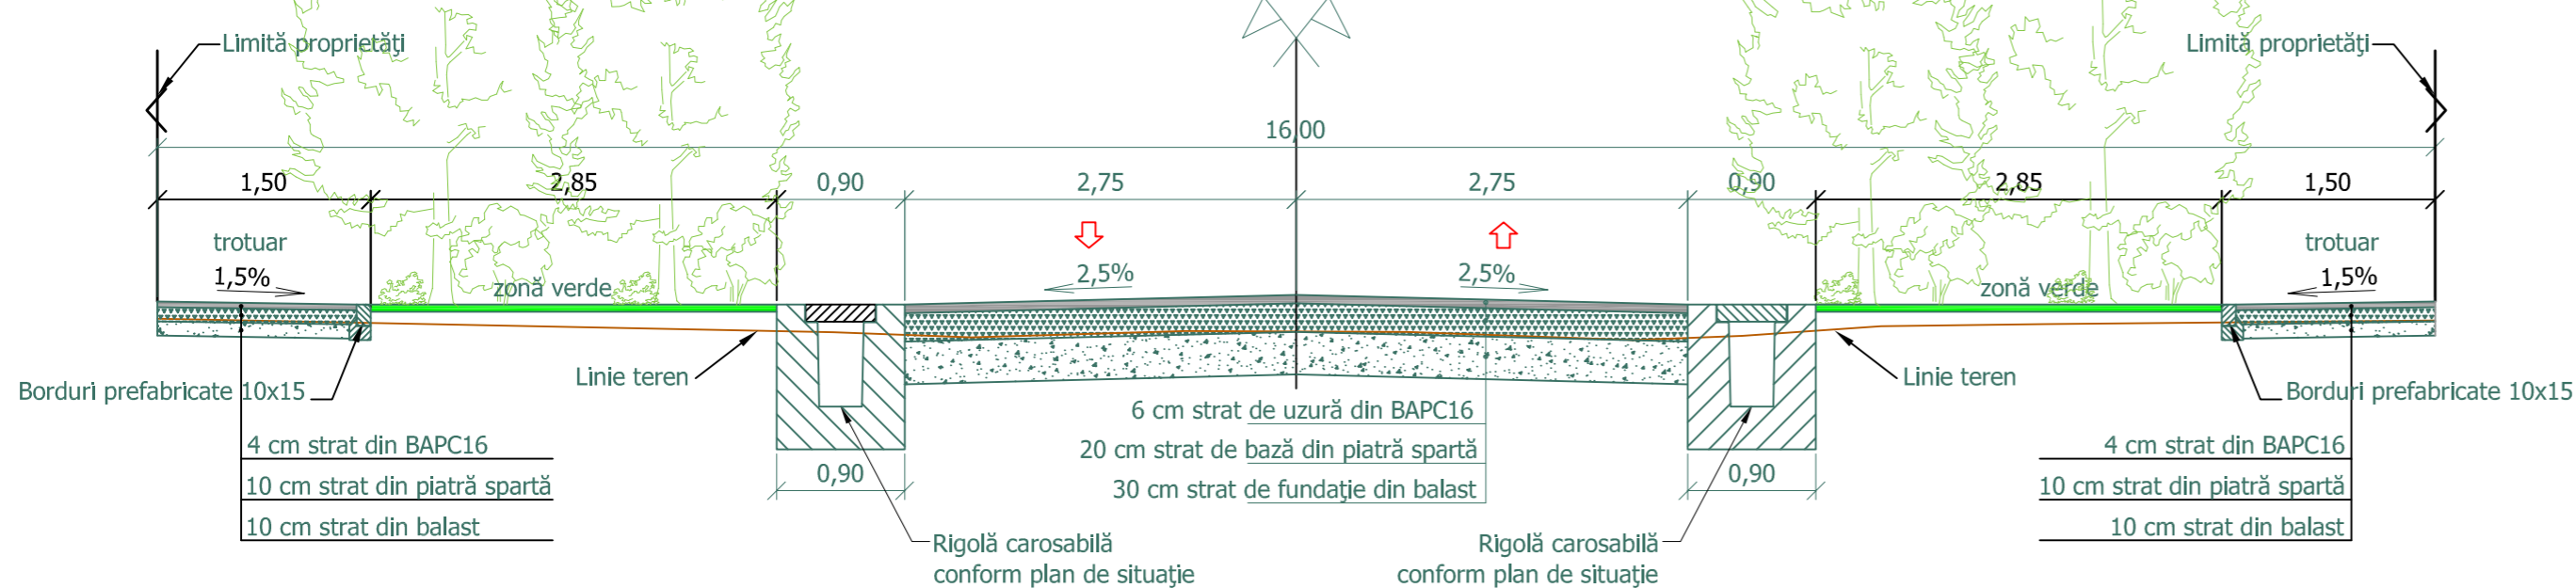

BILANT TERITORIAL LOCALITATEA FISCUT

ZONE FUNCTIONALE	SUPRAFATA IN Ha			TOTAL INTRAVILAN PROPOS	PROCENT DIN INTRAVILAN
	EXISTENT	EXTINDERE	TRUPURI IZOLATE		
LOCUINTE SI FUNCTIUNI COMPLEMENTARE	58,57	10,09	-	68,66	61,86%
UNITATI INDUSTRIALE SI DEPOZITE	-	-	-	-	-
UNITATI AGRO - ZOOTEHNICE	-	0,63	-	0,63	0,57%
INSTITUTII SI SERVICII DE INTERES PUBLIC	1,39	-	-	1,39	1,25%
CAI DE COMUNICATIE SI TRANSPORT din care: - RUTIER - FERVIAR	25,20	4,16	-	29,36	26,45%
SPATII VERZI, SPORT, AGREMENT, PLANTATII DE PROTECTIE	-	3,98	-	3,98	3,59%
CONSTRUCTII TEHNICO - EDILITARE	-	-	-	-	-
GOSPODARE COMUNALA, CIMITIRE	-	-	3,29	3,29	2,96%
TERENURI CU DESTINATIE SPECIALA	-	-	-	-	-
TERENURI LIBERE	3,69	-	-	3,69	3,32%
APE	-	-	-	-	-
PADURI	-	-	-	-	-
TERENURI NEPRODUCTIVE	-	-	-	-	-
TOTAL	88,85	18,86	3,29	111,00	100,00%

NUME VERIFICATOR / EXPERT	SEMNTATURA	CERINTA	REFERAT / EXPERTIZA NR./DATA
MELVIN			Beneficiar: PRIMARIA COMUNEI SAGU
SEF PROIECT	arh. Anca Bustescu	Scara: 1:5000	Nr. proiect: U 70/2007
DIRECTOR	ing. Daniel Pescaru	Data: MAI, 2009	Faza: CONSULTAREA POPULATIEI
PROIECTAT	arh. Anca Bustescu		Rev.: 01.
DESENAT	arh. Anca Bustescu		PLnr.: U 70.23
			Titlu planșă: REGLEMENTARI URBANISTICE ZONIFICARE LOCALITATEA FISCUT