



- TRUP 17 FEMA 3 x 4,10m (aprox)
- TRUP 16 FEMA 3 x 4,10m (aprox)
- TRUP 15 SPAZIUL DE PARCARE
- TRUP 14 FEMA 3 x 4,10m (aprox)
- TRUP 13 FEMA 3 x 4,10m (aprox)
- TRUP 12 FEMA 3 x 4,10m (aprox)
- TRUP 11 FEMA 3 x 4,10m (aprox)
- TRUP 10 NS SAU 3 x 4,10m (aprox)
- TRUP 9 NS SAU 3 x 4,10m (aprox)
- TRUP 8 NS SAU 3 x 4,10m (aprox)
- TRUP 7 SESE SAU 3 x 4,10m (aprox)
- TRUP 5 LOCALITATE SAU 3 x 4,10m (aprox)

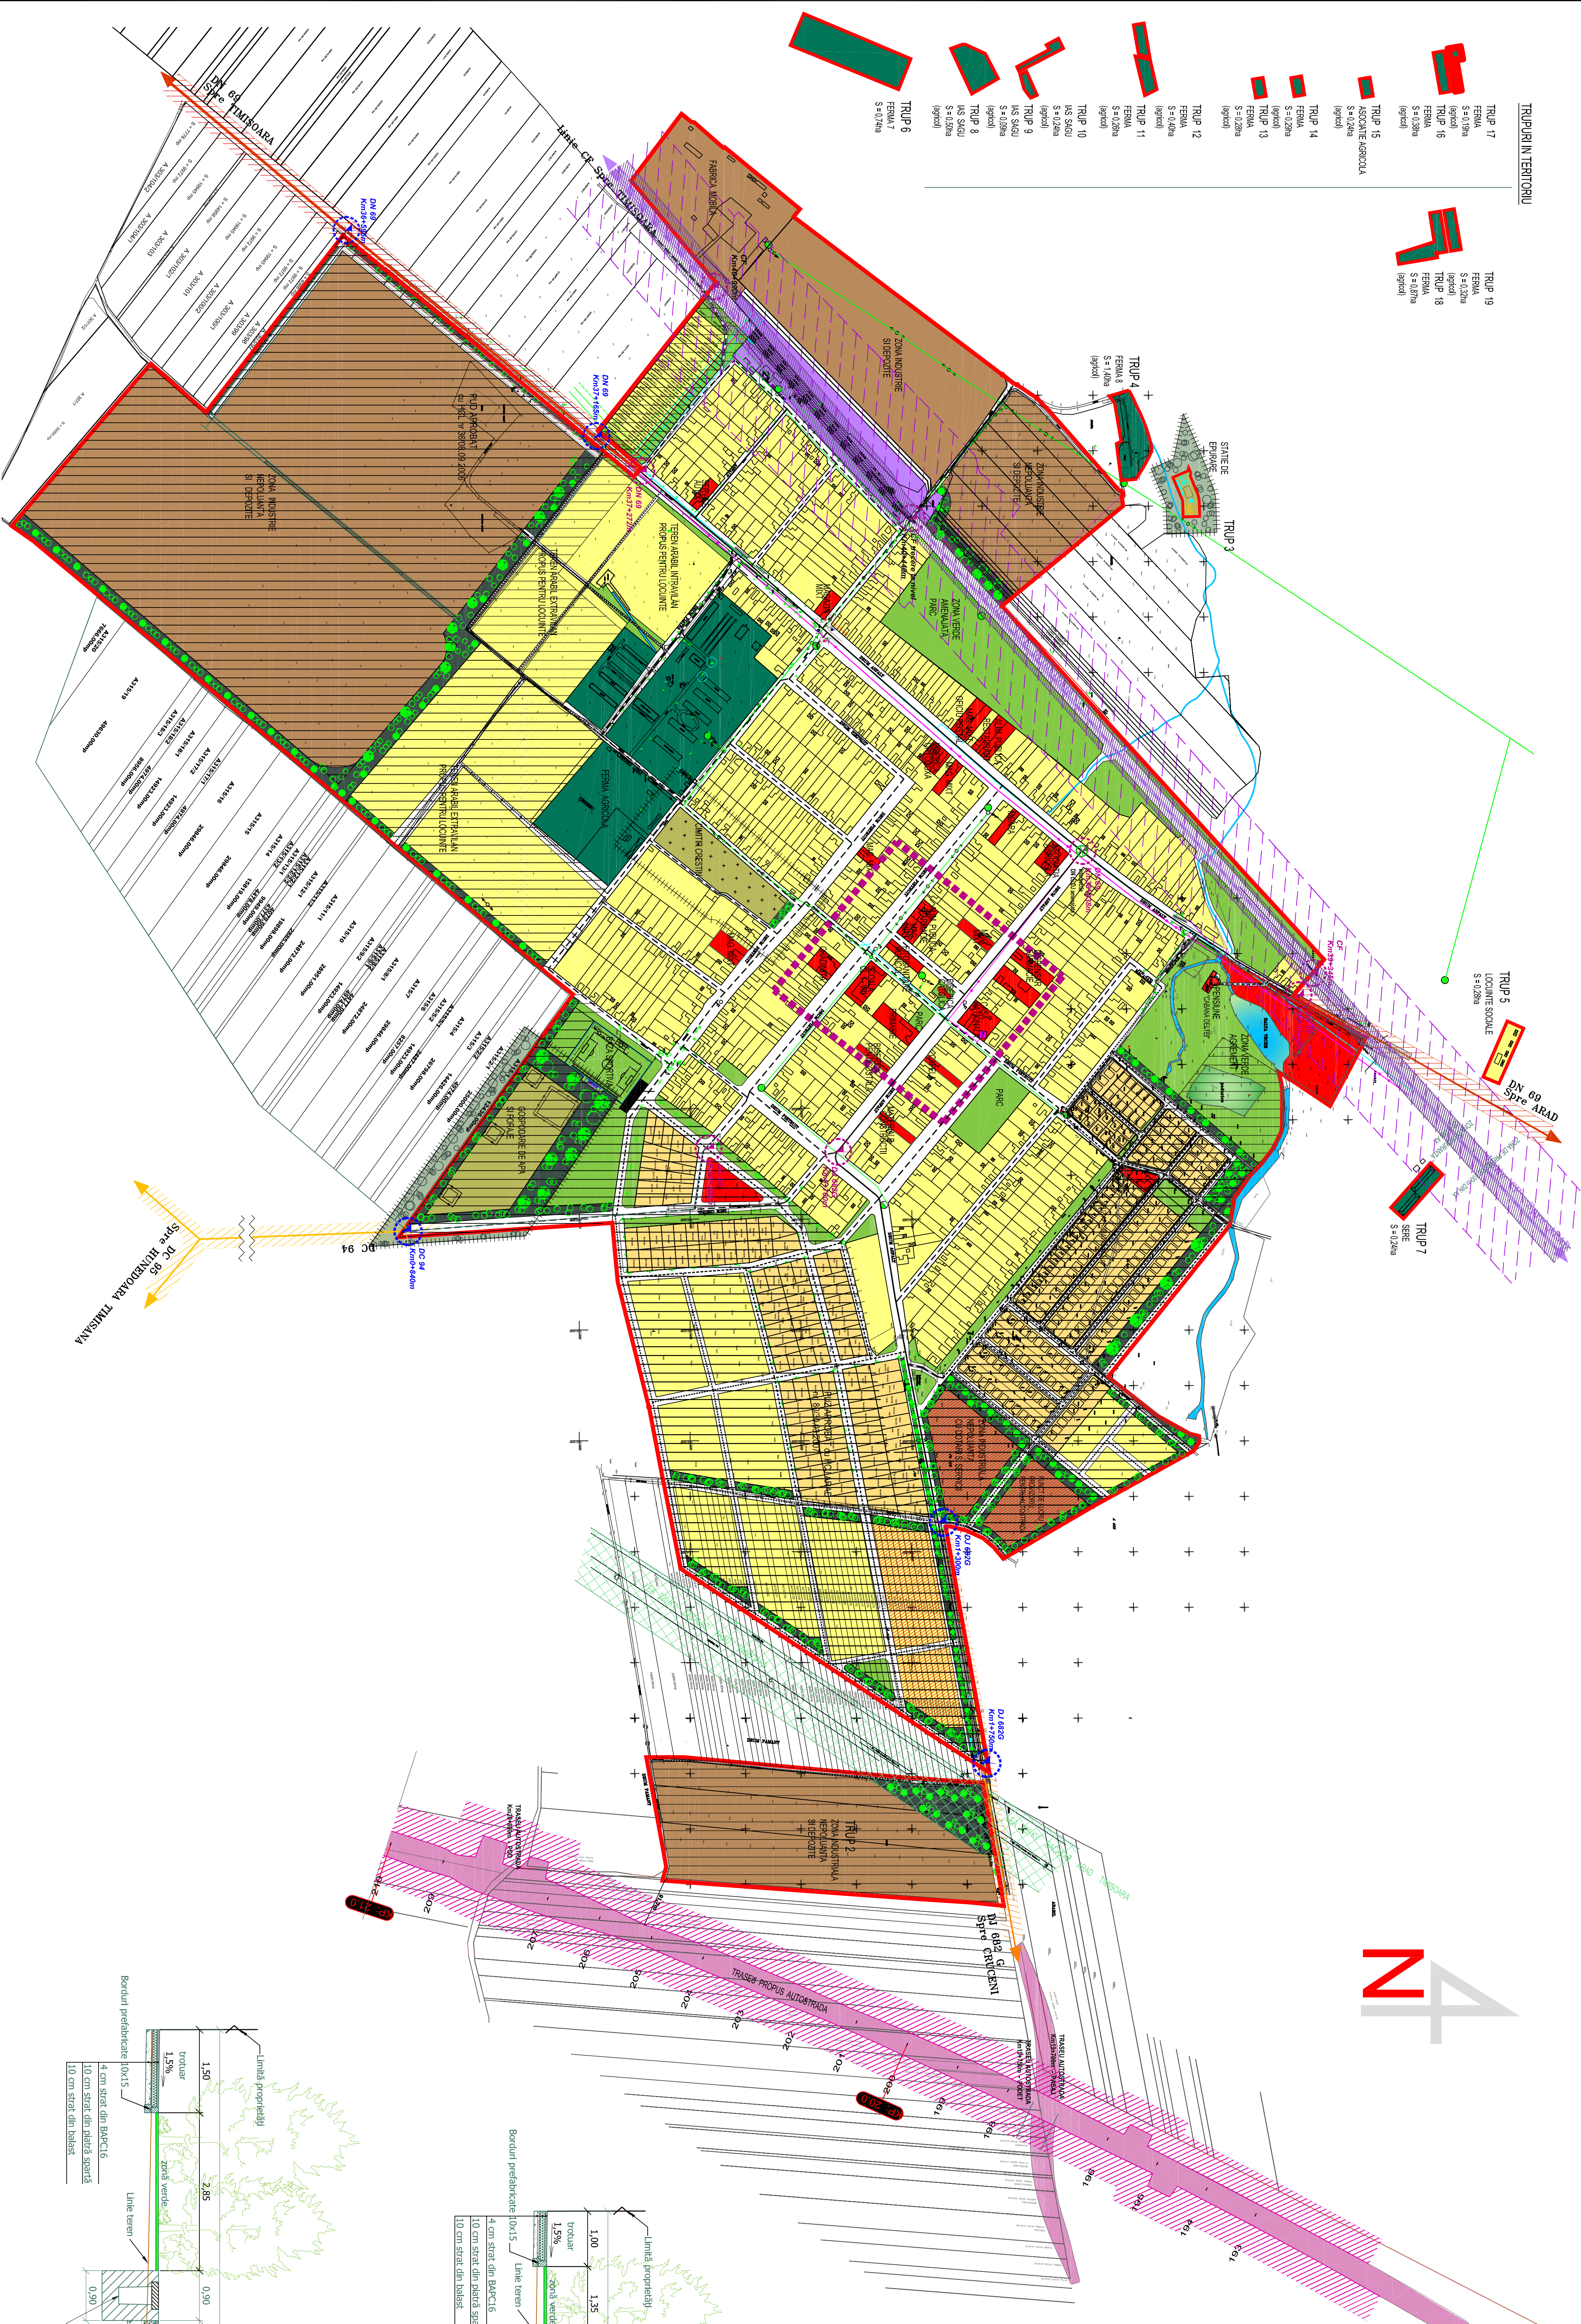

**BILANT TERITORIAL LOCALITATEA SAGU**

ZONE FUNCTIONALE	SUPRATA IN HA			PROCENT DIN INTOTAL
	EXISTENT	EXTINDERE	TRUPURI IZOLATE	
LOCUINTE SI FUNCTIUNI COMPLEMENTARE	124,94	57,01	-	53,07%
UNITATI INDUSTRIALE SI DEPOZITE	-	43,74	13,50	16,75%
UNITATI AGRO - ZOOTENICE	10,43	-	10,43	3,00%
INSTITUTI SI SERVICII DE INTERES PUBLIC	3,89	3,52	-	2,17%
CAL DE COMUNICATIE SI TRANSPORT	3,89	3,52	-	2,17%
SPATII VERZI SPORT AGRIEMENT, PLANTATI DE PROTECTIE	-	26,27	-	7,69%
CONSTRUCTII TEHNICO - EDILITARE	-	3,27	0,24	1,03%
GOSPORDARIE COMUNALA, CIMITIRE	1,54	-	-	0,48%
TERENURI CU DESTINATIE SPECIALA	2,95	-	-	0,87%
APE	-	-	-	-
PADURI	-	-	-	-
TERENURI NEPRODUCTIVE	-	-	-	-
<b>TOTAL</b>	<b>161,75</b>	<b>166,19</b>	<b>131,74</b>	<b>341,68 100,00%</b>

**PROFILI TRANSVERSALE TIP**

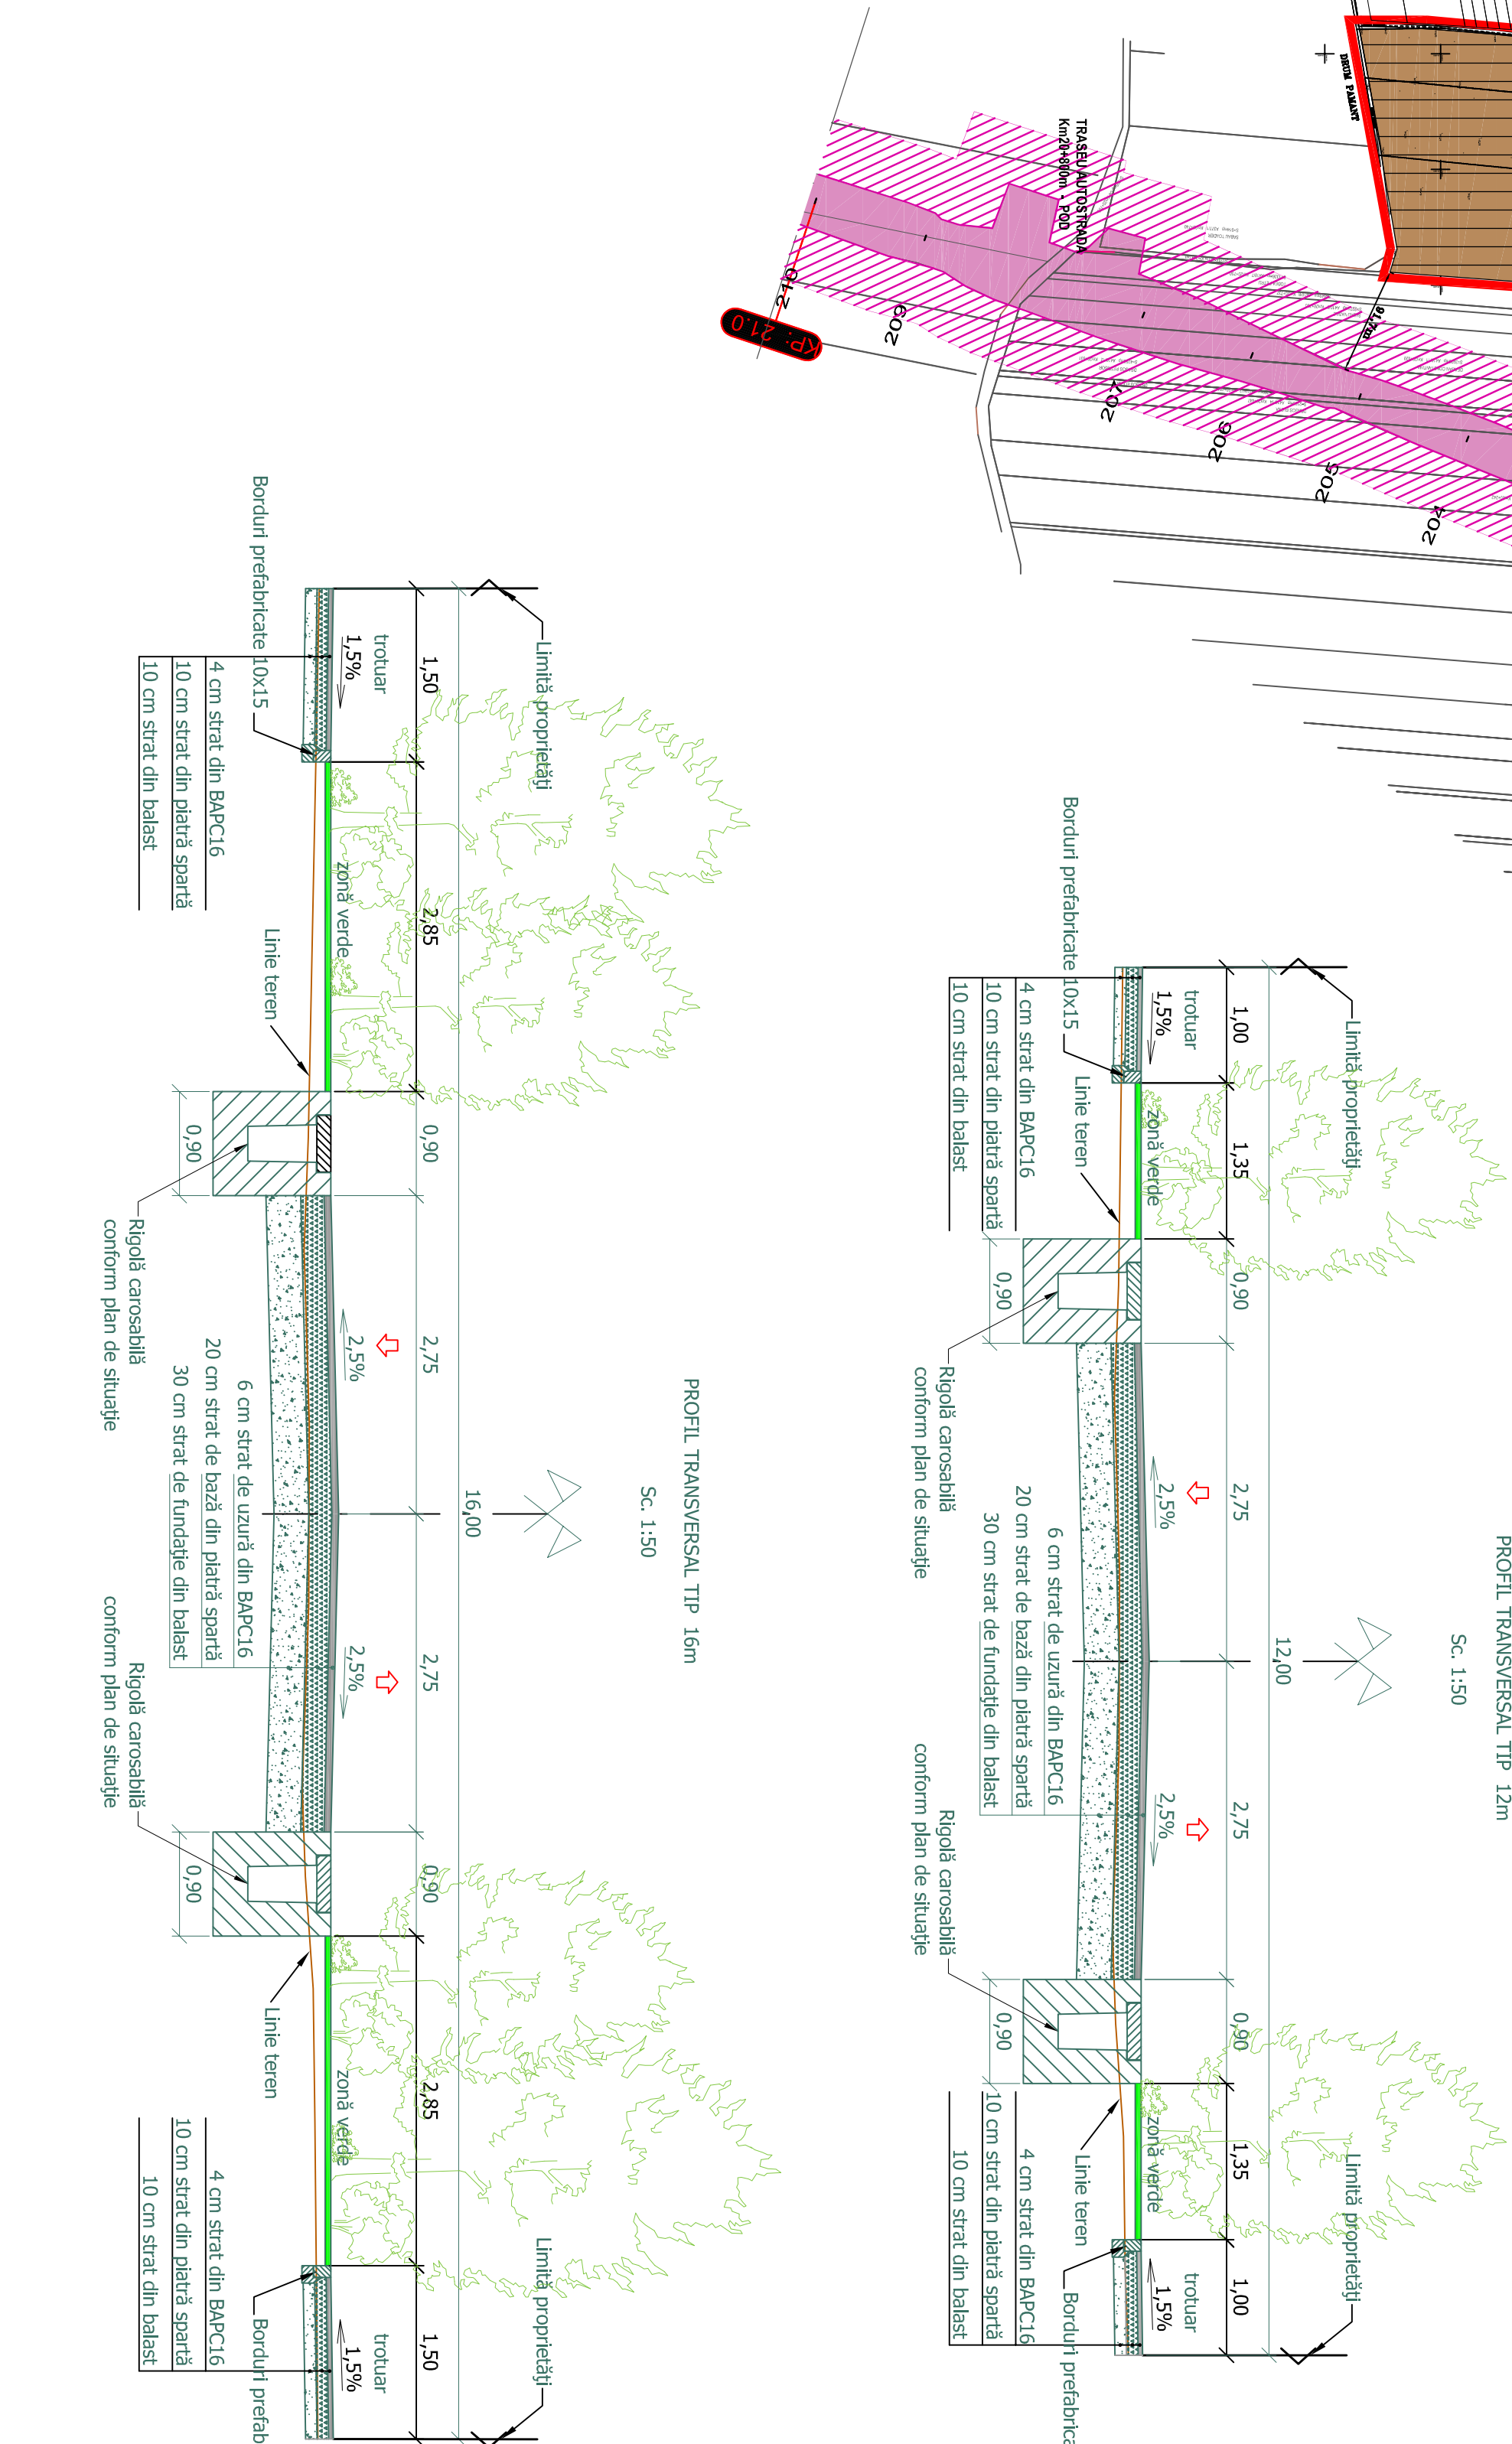

**PLAN URBANISTIC GENERAL**  
**PUG**  
**COMUNA SAGU, JUDETLUL ARAD**  
 REGULAMENTAR URBANISTIC ZONIFICARE LOCALITATEA SAGU 1:5000

**LEGENDA**

- LIMITE**
- LIMITA INTRAVILANULUI PROPUIS
  - LIMITA ZONEI CENTRALE
- ZONIFICARE FUNCTIONALA**
- ZONA PENTRU LOCUINTE - REGIM MIC DE INALTIME
  - PIUZ APROBAT - ZONA PENTRU LOCUINTE (NEPERFECT CADASTRAL)
  - ZONA INSTITUTII PUBLICE SI SERVICII
  - ZONA UNITATI INDUSTRIALE - DEPOZITARE
  - ZONA UNITATI AGRICOLE
  - TERENURI LIBERE IN INTRAVILAN
  - ZONA GOSPORDARIE COMUNALA CIMITIRE
  - APE
  - ZONE VERZI EXISTENTE
  - ZONA PENTRU LOCUINTE PROPUISA
  - ZONA LOCUINTE CU DOTARI SI SERVICII PUBLICE PROPUISA
  - ZONE VERZI PROPUSE (PARCURI, AGREMENT)
  - ZONA VERZI PLANTATI DE PROTECTIE PROPUSE IN INTRAVILAN
  - ZONA VERZI PLANTATI DE PROTECTIE PROPUSE IN EXTRAVILAN
  - ZONE INDUSTRIALE, DEPOZITE PROPUSE
  - ZONE INDUSTRIALE NEPOLUANTIA CU DOTARI SI SERVICII PUBLICE PROPUISA

- ZONE DE PROTECTIE / INTERDICTIE**
- ZONA DE PROTECTIE PE BAZA NORMELOR SANITARE (CIMITIRE 50m)
  - INTERDICTIE TEMPORARA DE CONSTRUIRE PANA LA ELABORARE PUIZ
  - ZONA VERZI PLANTATI DE PROTECTIE PROPUSE
  - ZONA CAL DE COMUNICATIE FEROVIAARA SI AVENAUARI AERENTE
  - ZONA DE PROTECTIE A INFRASTRUCTURII FEROVIAARE (100m DIN AX)
  - INTERDICTIE DE CONSTRUIRE PANA LA OBTINEREA AVIZULUI REGIONAL/EIF
  - ZONA DE SIGURANTA A INFRASTRUCTURII FEROVIAARE (20m DIN AX)
  - INTERDICTIE DE CONSTRUIRE PANA LA OBTINEREA AVIZULUI REGIONAL/EIF
  - ZONA DE PROTECTIE AUTOSTRADA (50m)
  - ZONA DE PROTECTIE A DRUMULUI NATIONAL (22m DIN AX)
  - ZONA DE PROTECTIE A DRUMULUI JUDETEAN (20m DIN AX)
  - ZONA DE PROTECTIE A DRUMULUI COMUNAL (18m DIN AX)

**DRUMURI**

- TRASEU AUTOSTRADA
- DRUMURI NATIONALE
- DRUMURI JUDETENE
- DRUMURI COMUNALE
- BORNA KM - EXISTENT
- BORNA KM - PROPUSA
- INTERSECTIE DN CU DJ AMENALATA

**STRAZI IN INTRAVILAN**

STRAZI CU IMBRACAMINTE DEFINITIVA

STRAZI PROPUSE SPRE A FI MODERNIZATE

STRAZI PROPUSE PRIN DOCUMENTATII DE URBANISM ANTERIOR ELABORATE SI APROBATE (PUZ, PUD)

POSSIBLE STRAZI PROPUSE

NUME VERIFICATOR/ELABORATOR	SEMNEATURA	CERINTA	INFORMATII TEHNICE/INFORM. IN DATA	NR. PROIECT
MELVIN	[Signature]	1:5000	PRIMAARA COMUNA SAGU	U 70/2007
PROIECTANT	SEMNEATURA	DATA	SCALA	DATA
VERIFICATOR	SEMNEATURA	DATA	SCALA	DATA
REVISOR	SEMNEATURA	DATA	SCALA	DATA
APROBATOR	SEMNEATURA	DATA	SCALA	DATA